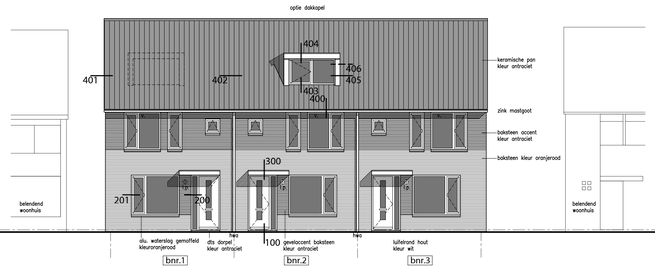

noordwestgevel

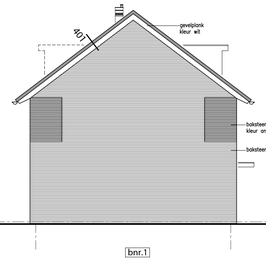

noordoostgevel

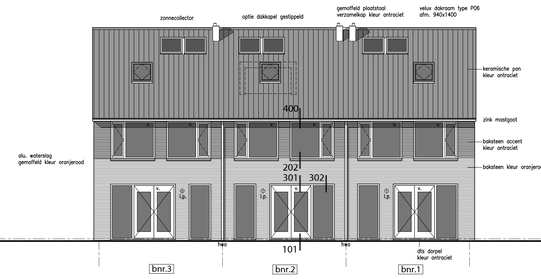

zuidoostgevel

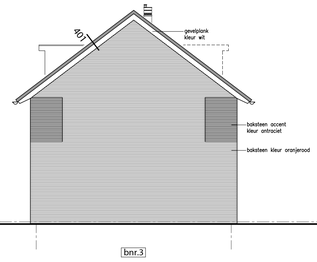

zuidwestgevel

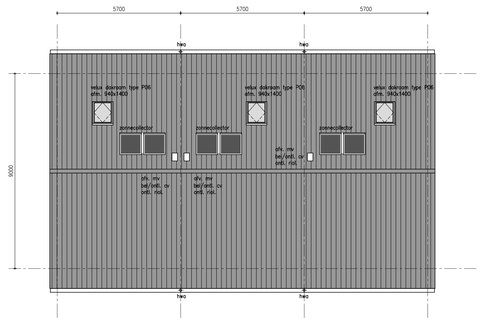

dakaanzicht

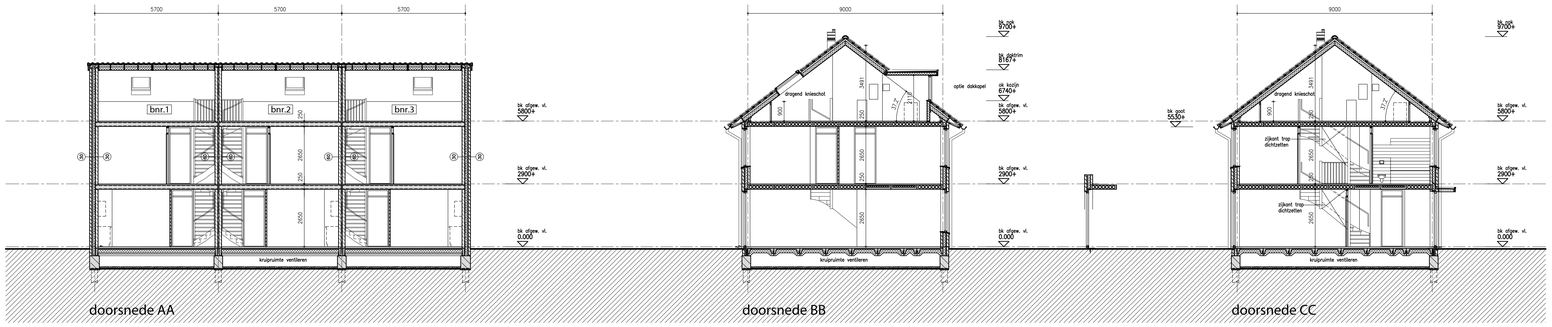

doorsnede AA

doorsnede BB

doorsnede CC

zolder

bk.vl. = 5800+p

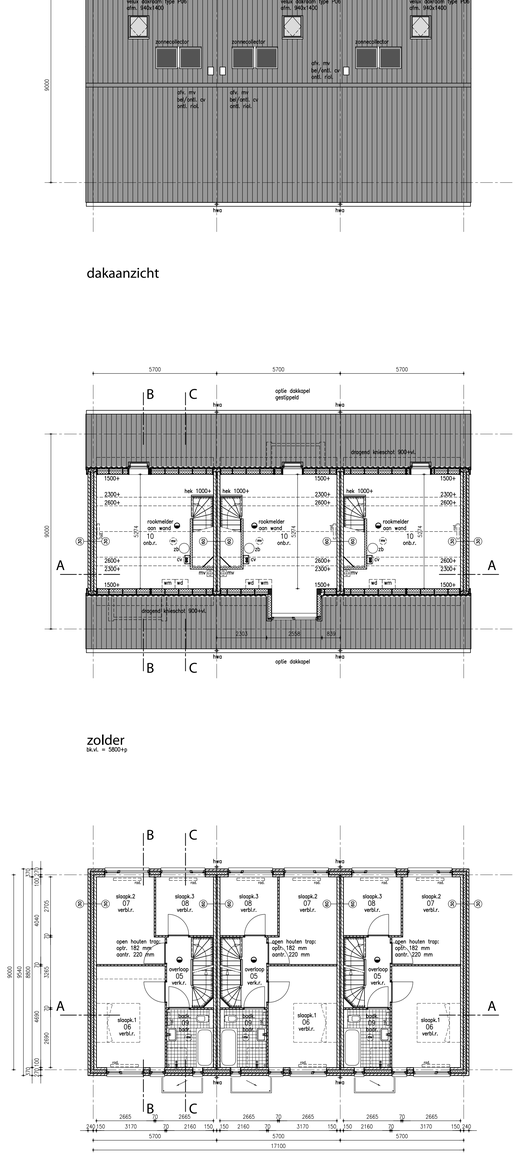

verdieping

bk.vl. = 2900+p

01

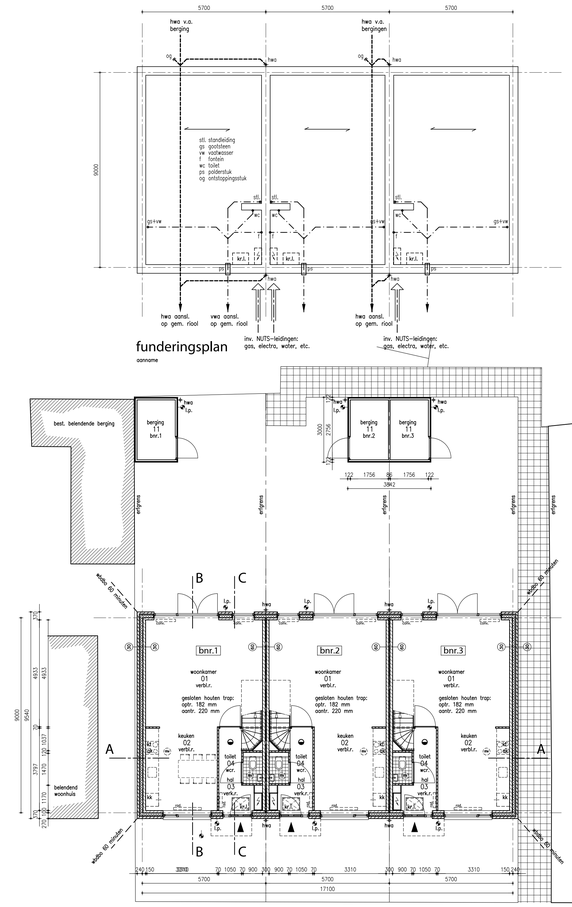

funderingsplan

aanname

begane grond/belendingen

bk.vl. = pell=0.000

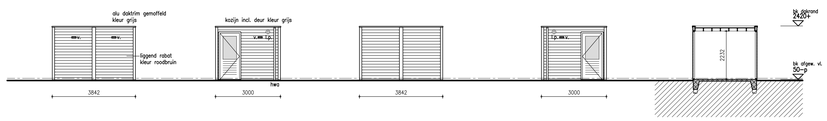

berging - gevelaanzichten

doorsnede

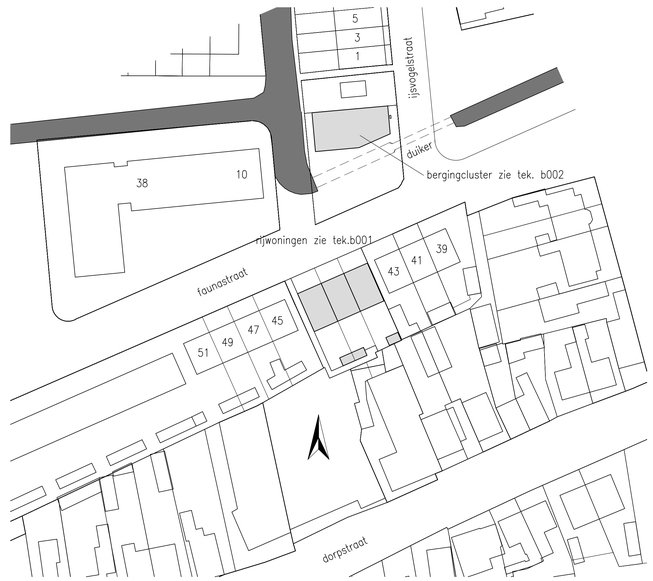

situatie schaal 1:500 - faunastraat - wormer - gemeente wormerland - sectie: nr:

oppervlakte & inhoud

bnr.1 & 3

bebouwd oppervlak	56,6 m2
bruto vloeroppervlakte (bvo)	170 m2
gebruiksoppervlakte (go)	123,5 m2
verblijfsgebied (vg)	71,7 m2
vg t.o.v. go = 58%	voldoet
bruto inhoud	445,5 m3

bnr.2

bebouwd oppervlak	53,3 m2
bruto vloeroppervlakte (bvo)	163 m2
gebruiksoppervlakte (go)	123,5 m2
verblijfsgebied (vg)	71,7 m2
vg t.o.v. go = 58%	voldoet
bruto inhoud	427,5 m3

renvooi

– fundering: gewapende betonkeep op paalfundering.
– begane grondvloer: geïsoleerde systeemvloer v.v. 70 mm dekvloer.
– verdiepingsvloer: kanaalplaatvloer dik 200 mm v.v. dekvloer 50 mm.
– zoldervloer; kanaalplaatvloer dik 200 mm v.v. dekvloer 50 mm.
– kapconstructie: geïsoleerde prefab sporenkap. (klospkop)
– gevels: baksteen kleur: antraciet en oranjerood
– voegwerk: cementvoeg kleur: grijs
– kozijnen: hout. dr. delen kleur: vaste delen kleur: wit
alu. glasprofielen in kleur kozijn.
– goot en dakranden: hout kleur: wit
– goot: zink mastgoot. kleur naturel.
– luifelrand: hout kleur wit
– luifeloverstek: rockpanel kleur helderwit.
– dakbedekking: keramische dakpan kleur: antraciet
– dakbedekking luifeltjes: epdm.
– verzamelkap: gemoffeld plaatstaal in kleur: als dakpan.
– optie dakkapel:
– kozijn: hout kleur: wit.
zijwangen: rockpanel kleur: wit
– dakrand: rockpanel: wit
– dakrim: aluminium gemoffeld kleur: wit
dakbedekking: epdm
– wandtegels toilet: keramisch 150.150 tot 1200+vl.
– wandtegels badk: keramisch 150.150 tot 1800+vl.
tpv douche dee 3m1 tot 2100+vl.
– vloertegels: keramisch afm. 100.100

Algemeen

– Per woning hoofddraagconstructie 60min. brandwerend
– 0dB norm luchtgeluid woningscheidend
– +5dB ootn contactgeluid woningscheidend
– –20dBnorm luchtgeluid verblijfsruimtenscheidend
– Trappen uitvoeren conform de in het bouwbesluit gestelde eisen. Hfdst. 2, trap art. 2.27 t/m 2.32.
– Hang- en sluitwerk dient te voldoen aan art. 2.215 van het bouwbesluit en aan inbraakwerendheid vlgs. NEN5087, conform politiekeurmerk
– Kozijnen voldoen aan inbraakwerendheid klasse 2 NEN5096.
– Binnenruit van letselbeperkend gelaagd glas in kozijnen, ramen en deuren waarvan de glasrijn zich lager dan 850 mm+ vloer bevindt, eea. vlgs. berekening conmenor conform 2e Ontw. NEN3569 en NEN6702.
– De sterkteberekeningen en tekeningen zullen afzonderlijk worden verstuurd.
– Vloeruitsparingen (incl. de hekwerken) uitvoeren conform de in het bouwbesluit gestelde eisen. Hfdst. 2.15 t/m 2.17.
– wering ratten en muizen conform art. 3.17 uit het bouwbesluit.

Installaties algemeen

– Rc-waarde voor gemetselde gevels: 4 m2K/W
– Rc-waarde voor dak en bg vloer: 5 m2K/W
– elektrische installatie volgens NEN1010
– verwarming HR combiketel met radiatoren/convectoren en LT-vloerverwarming in de beg. grond vloer. capaciteit vlgs. opgave installateur.
– woningen v.v. zonneboiler en zonnecollectoren op dak. e.e.a. conform opgave inst. adviseur.
– ventilatiesysteem volgens NEN3215.
– woning ventileren middels vraaggestuurd ventilatie-systeem duco co2 systeem met ventilatieroosters in de gevel. ventilatievoor- zieningen volgens NEN1078.
– vwa en hwa aansluiten op uiteger gemeenteriool
– inrichting en afm. meterkast conform NEN2768
– vent. meterkast min. 3dm3/m2 netto inhoud kast. ventileren middels onder en bovenrooster.
– ventilatieberekening zie rapport Sijperda–Hardy d.d.26–10–2011
– epn–berekening zie rapport Sijperda–Hardy d.d.26–10–2011
– daglichtberekening zie rapport Rietvink achitecten d.d.26–10–2011

verklaring

- glas DAL, GHL (tbv natte ruimten)
- glas GZL
- kalkzandsteen 100/150/214/300
- baksteen
- gips. hsb–wand
- (wc) ruimte mech. geventileerd
- rookmelder (220V, serie geschakeld)
- meterkast opstelling
- sanisalling wandaztpunt spatwaterdicht
- wbdbo 30/60 minuten
- kr.l. kruipluik
- v. vent. voorziening opgenomen boven kozijn
- hwa hemelwaterafvoer
- vwa vuilwaterafvoer
- kk mogelijke opstelplaats koelkast
- kt mogelijke opstelplaats kooktoestel
- ok mogelijke opstelplaats afzuigkap
- wm mogelijke opstelplaats wasmachine
- wd mogelijke opstelplaats wasdroger
- mv opstelplaats mechanische ventilatieunit
- cv opstelplaats centrale verwarmingsketel
- zb opstelplaats zonneboiler

oppervlakte & inhoud per berging

bebouwd oppervlak	5,7 m2
bruto vloeroppervlakte (bvo)	5,7 m2
inhoud	13,6 m3

renvooi bergingen

– fundering: prefab vloer op paalfundering.
– dakconstructie: wbp plaat op houten balklaag
– gevels: houten rabatdelen kleur: redwood
– kozijnen: hout. dr. en vaste delen kleur: grijs
– dakrim: aluminium kleur grijs
– dakbedekking: epdm
– hwa streng: pvc kleur grijs
– bergingen inw. v.v. gesch. lichtpunt en enkele wcd.
– bu. lichtpunt op schemerschakelaar

Rietvink Architecten bna

Adres, *Ambachtsweg 7, 1474 HV Oosthuizen*
Postadres, *Postbus 60, 1474 ZH Oosthuizen*
Telefoon, *0299 - 439 993*
Telefax, *0299 - 436 729*
Email, *marcoRietvink-architecten.nl*

Ontwerpteam

Architect, *S. Wibawa*
Proj.leider, *M. van den Dever*

Project

Omschr, Herbestemming Dekamarkt Wormer Dorpsstr./Faunastr.
I.o.v, Dreef Beheer

Tekening

Schaal, 1:100
Formaat, A0
Bestand, DeWo2 BA HUIDIG.dwg
Betreft, BOUWAANVRAAG rijwoningen

Editie

A	26-10-2011	mo
B		
C		
D		
E		
F		
G		
H		

DeWo2 b001