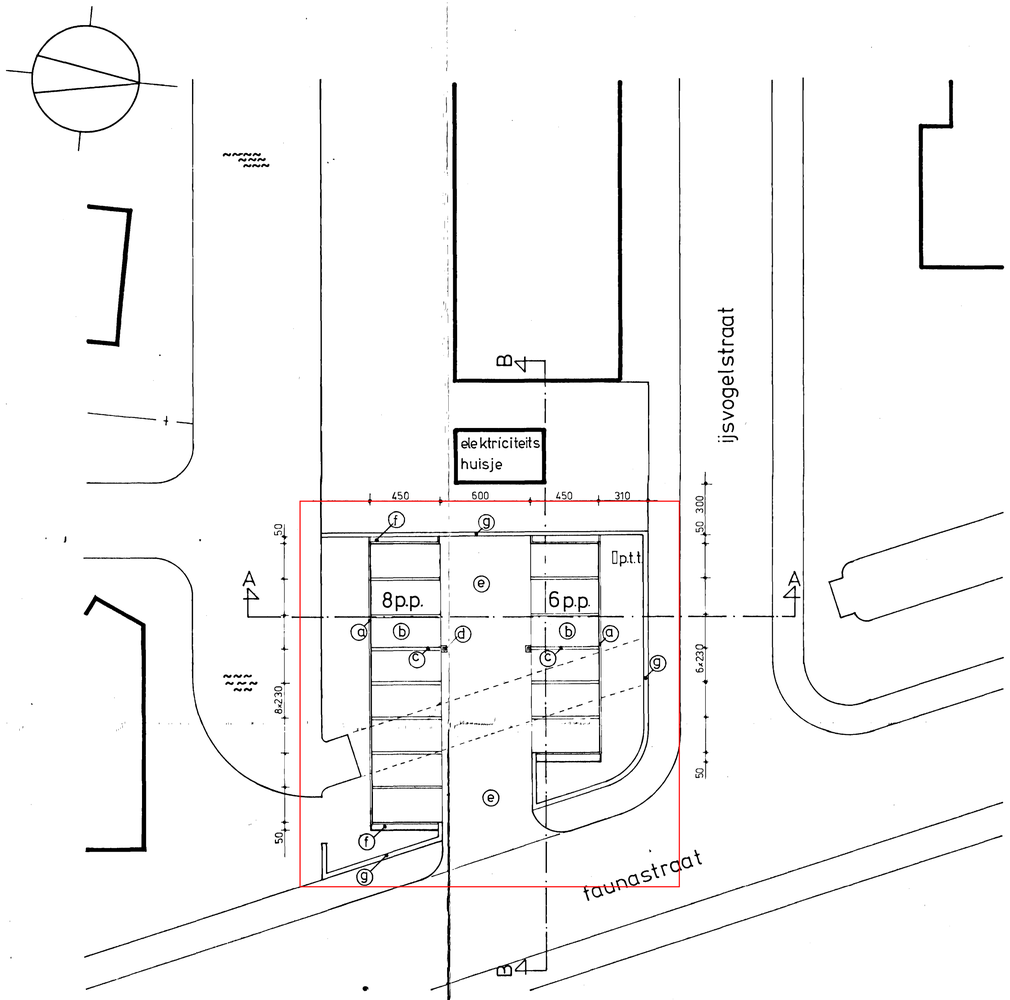

plattegrond 1:200

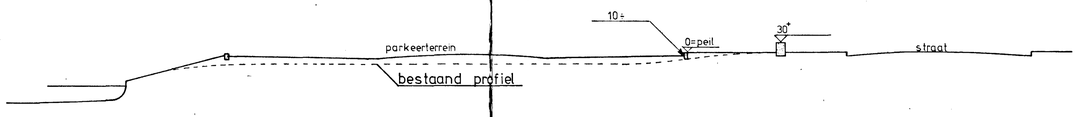

doorsnede A-A 1:100

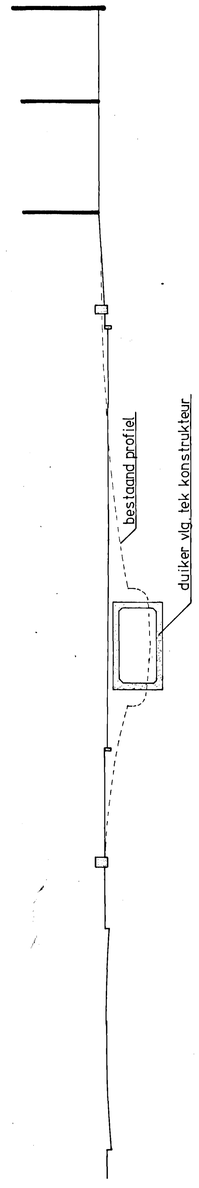

doorsnede B-B 1:100

renvooi

a. trottoirbanden 13/15 hoog 20 cm grijs
b. gitruittegels 30×30×6 cm zwart
c. betonstraatstenen 210×105×80 wit
d. nebo straatkolk G 125 DR
e. betonstraatstenen 210×105×80 geel
f. trottoirtegels 30×30×4 cm grijs
g. stapel blokken 20×30×60 cm geel

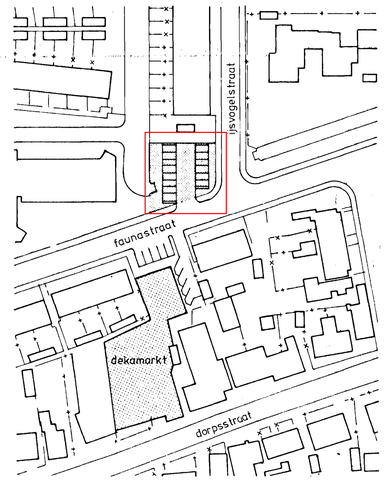

situatie 1:1000

Behoort bij besluit van
Burgemeester en Wethouders
van Wormer van
Nr. 1988/89 15 NOV. 1988
Mij bekend,
De Secretaris van Wormer,

voor maatvoering zie werktekening

opdrachtgever	dlanbeheer b.v.
werk	uitbreiding dekamarkt wormer
onderdeel	parkeerplaatsen faunastraat nieuwe toestand

HANS VILK architect
j. j. allenstraat 168
1551 rr westzaan
telefoon 075 31 17 07

get ruud v.w. dat 21.3.88 werkno 279
schaal 1:100 gew tek no
formaat 60 x 84

99-05